



Erf en beganegrond woningen

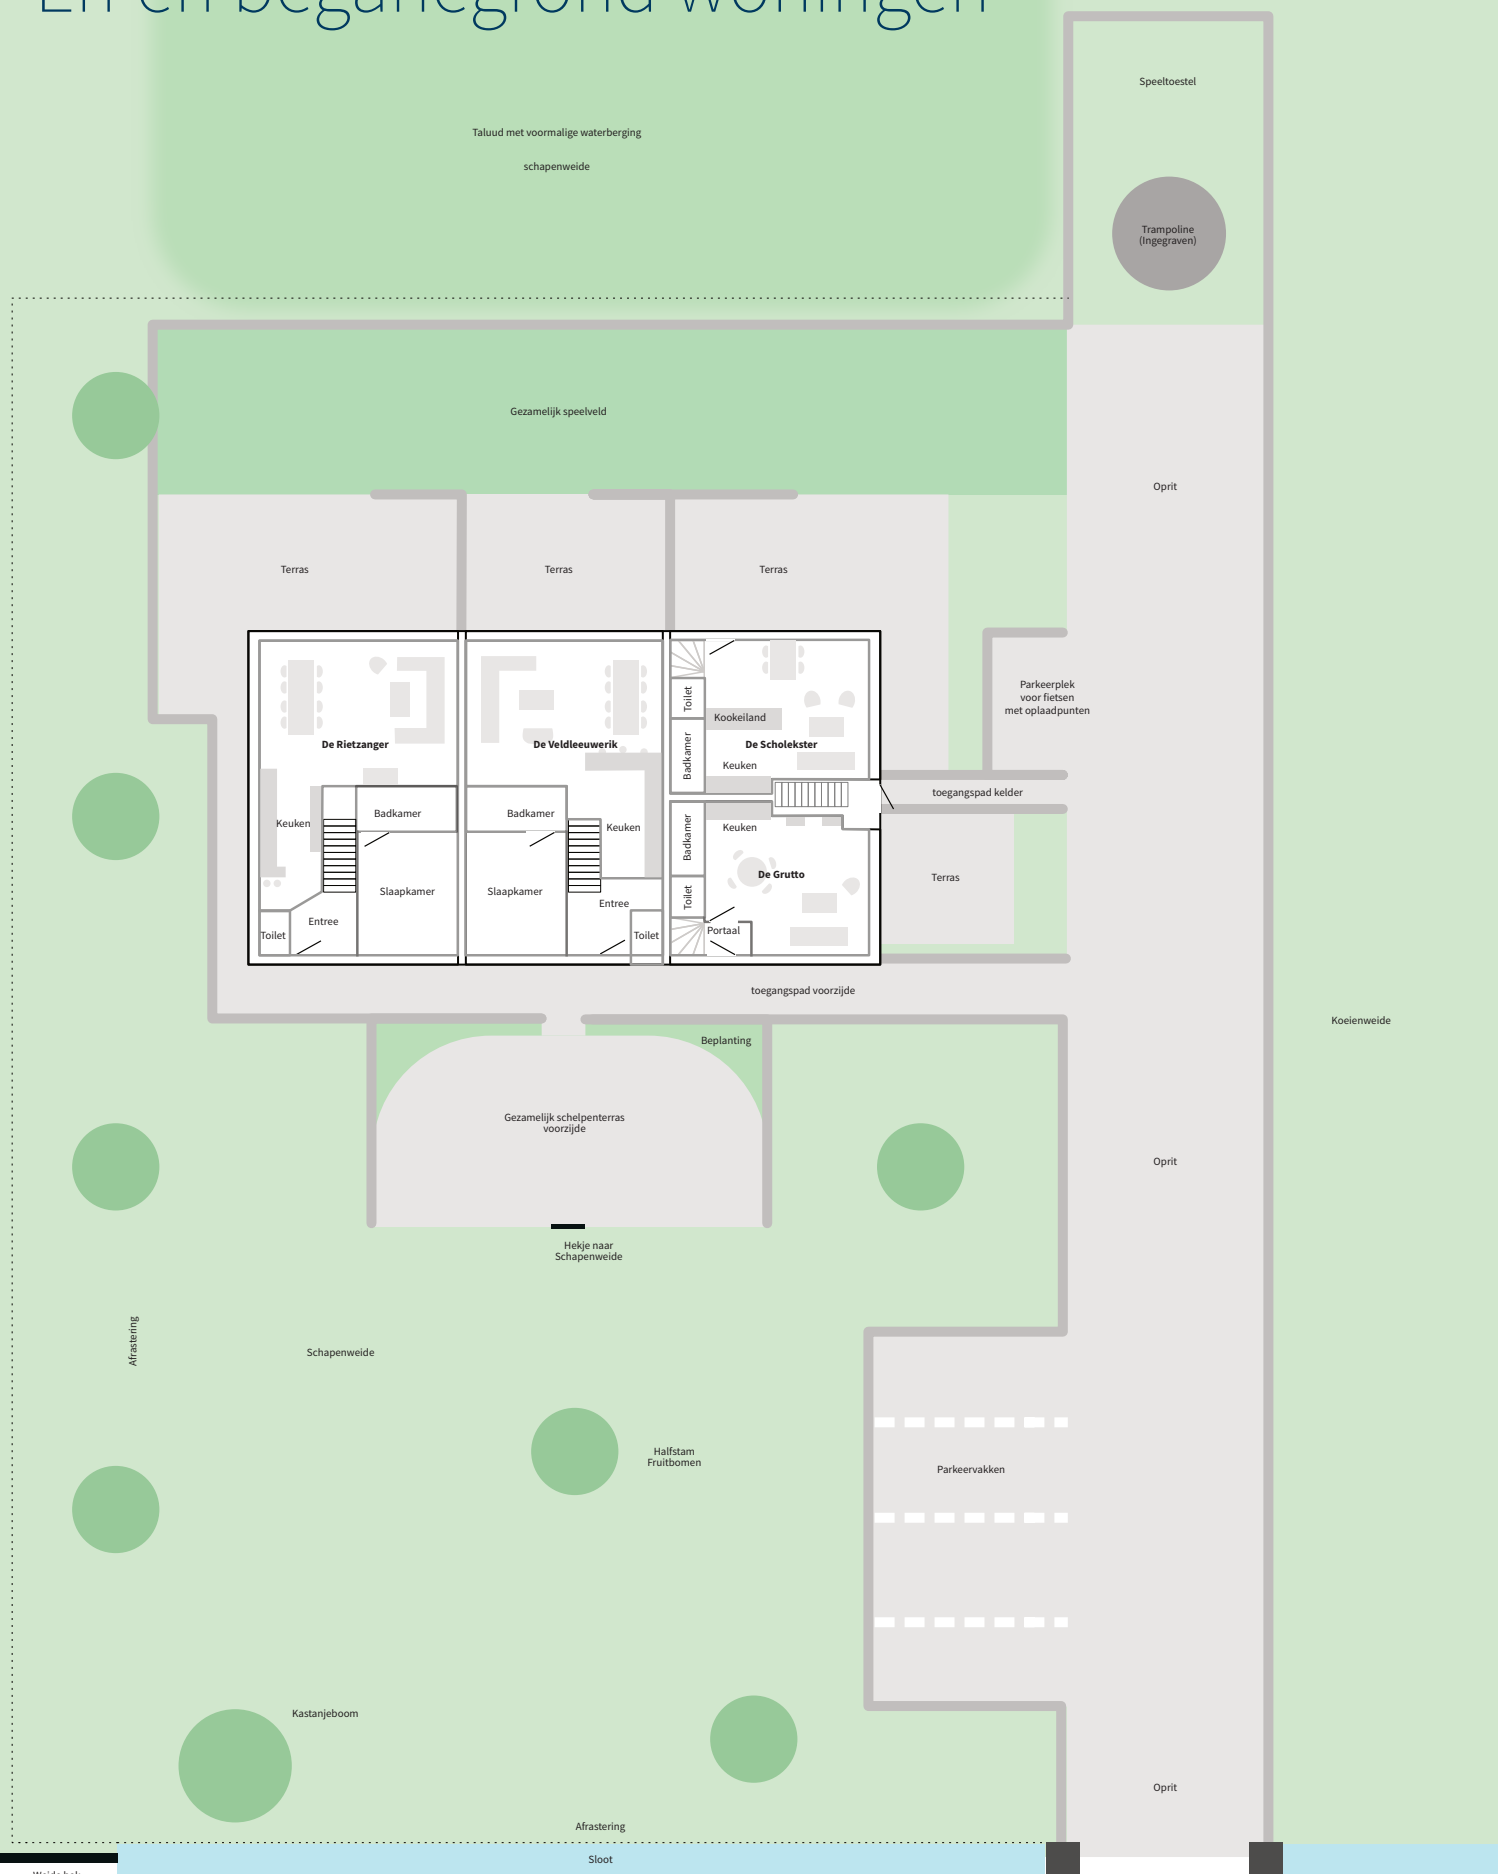

1e verdieping

Watergang

Watergang


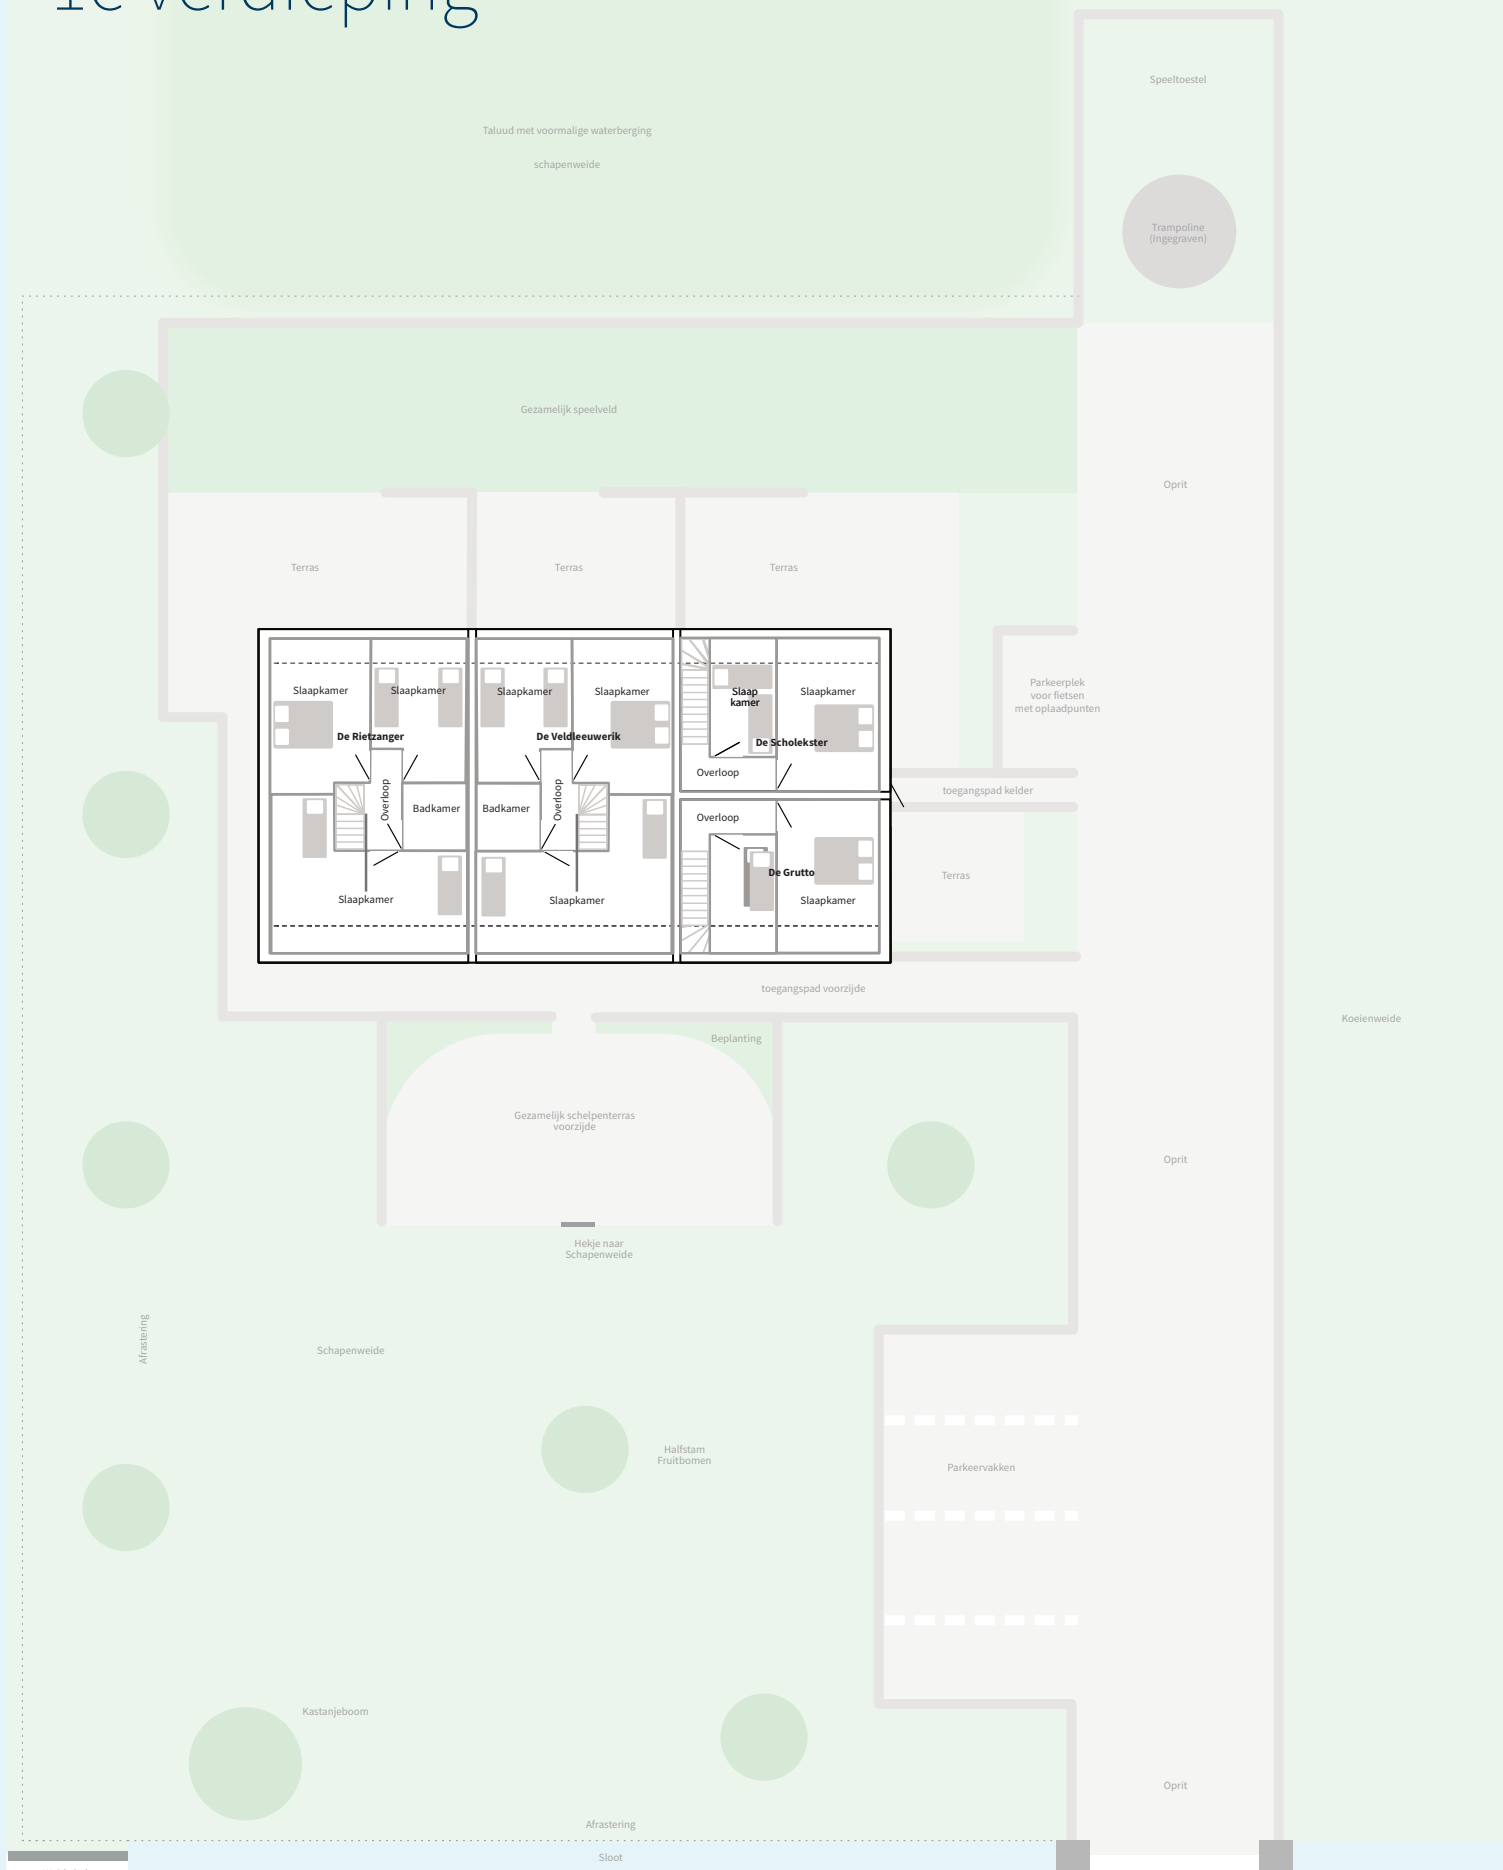


Landbouwweg 11-17

Hof Welzinger

Hof Welzinger - Deze plattegrond is indicatief en schetsmatig. Aan deze plattegrond kunnen geen rechten worden ontleend.

De Hooiberg

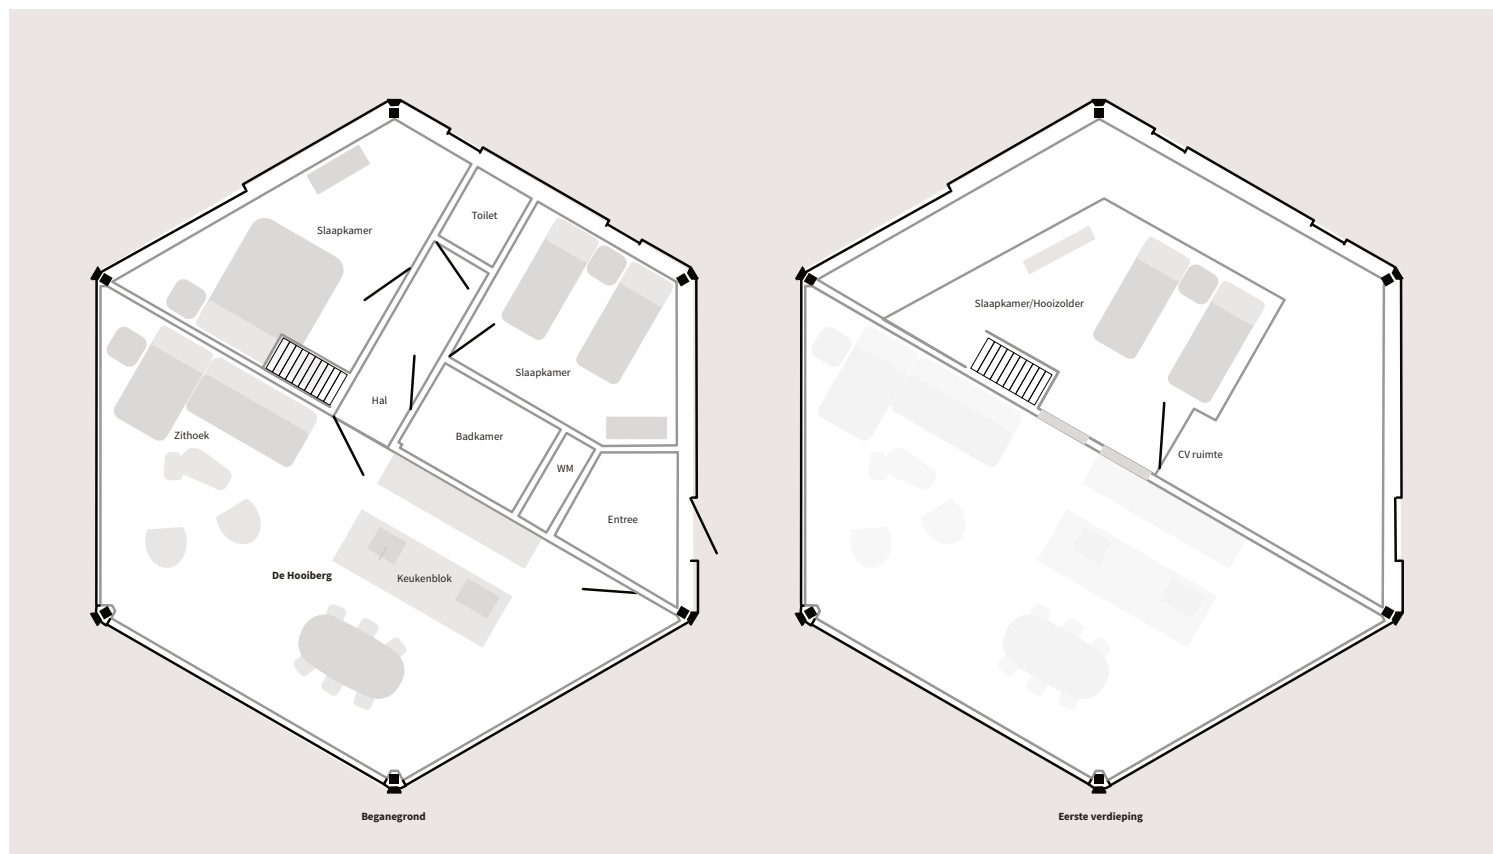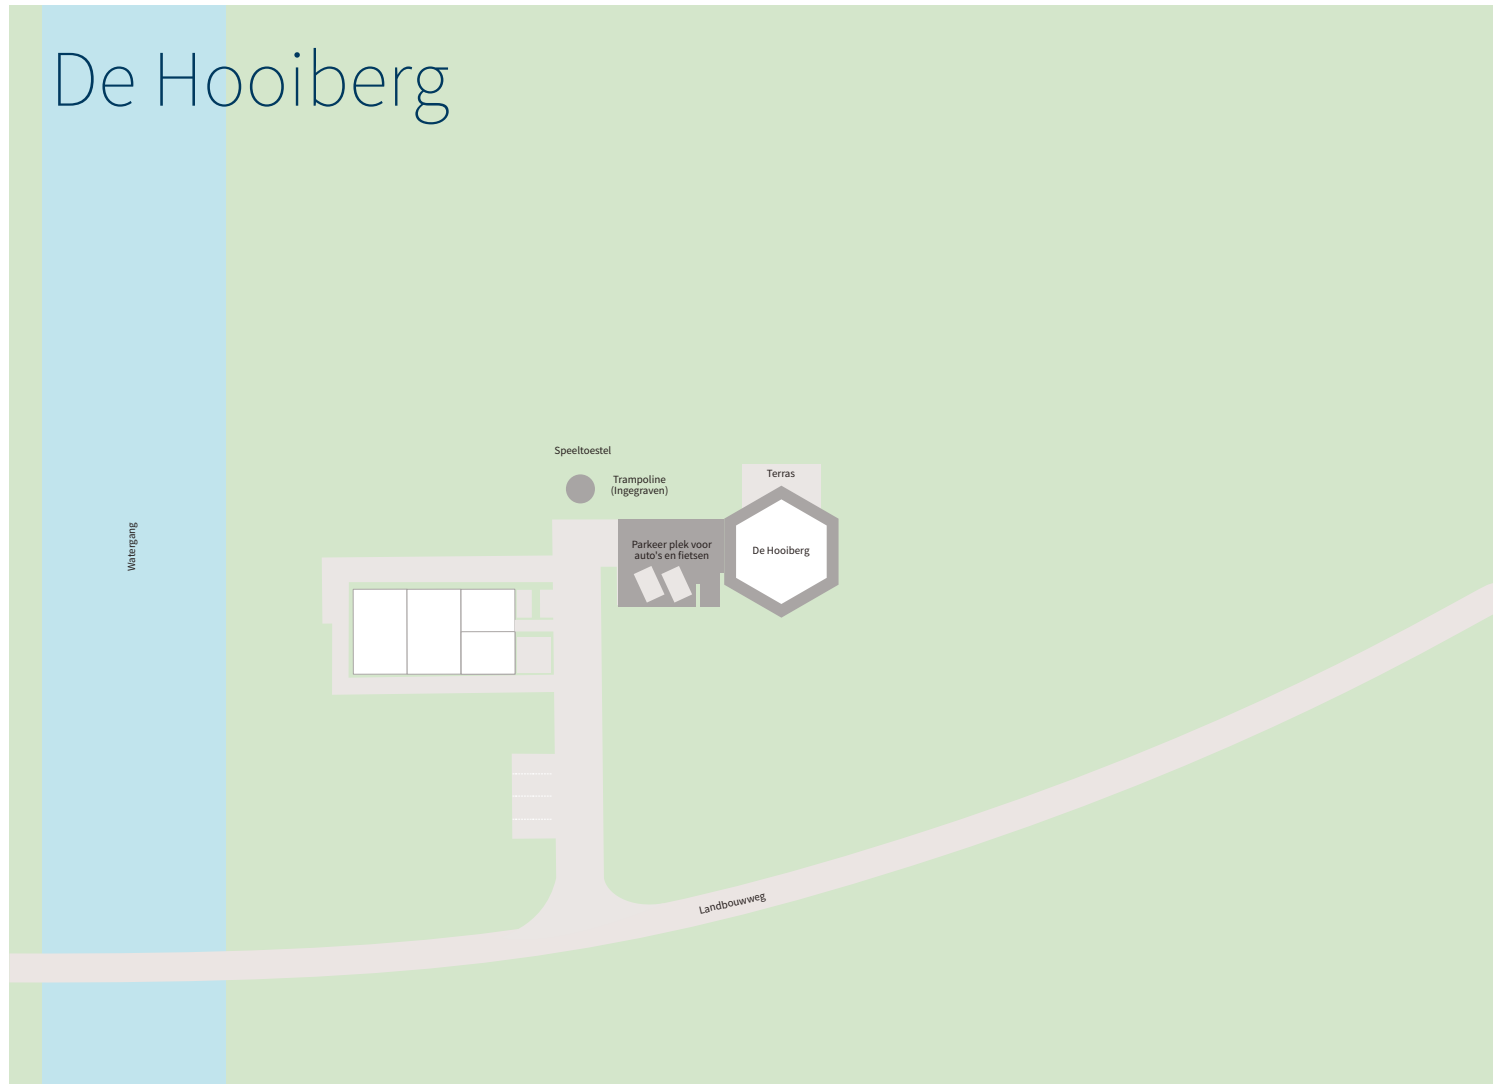

Hof Welzinge

Hof Welzinge - Deze plattegrond is indicatief en schetsmatig. Aan deze plattegrond kunnen geen rechten worden ontleend.