

Erf en beganegrond woningen

Talud met voormalige waterberging
schapenweide

Speeltoestel

Trampoline
(Ingegraven)

Gezamenlijk speelveld

Oprit

Terras

Terras

Terras

Parkeerplek
voor fietsen
met oplaadpunten

De Rietzanger

De Veldleeuwerik

De Scholekster

Keuken

Badkamer

Badkamer

Keuken

Toilet

Badkamer

Kookeiland

Keuken

toegangspad kelder

Toilet

Entree

Slaapkamer

Slaapkamer

Keuken

Entree

Toilet

Toilet

Badkamer

Keuken

De Grutto

Terras

toegangspad voorzijde

Beplanting

Koelenweide

Gezamenlijk schelpenterras
voorzijde

Oprit

Helje naar
Schapenweide

Schapenweide

Afgrastering

Halfstam
Fruittomen

Parkeervakken

Kastanjeboom

Afgrastering

Oprit

Weide hek

Sloot

Landbouwweg 11-17


Hof Welzinger

Hof Welzinger - Deze plattegrond is indicatief en schetsmatig. Aan deze plattegrond kunnen geen rechten worden ontleend.

1e verdieping

Watergang

Watergang

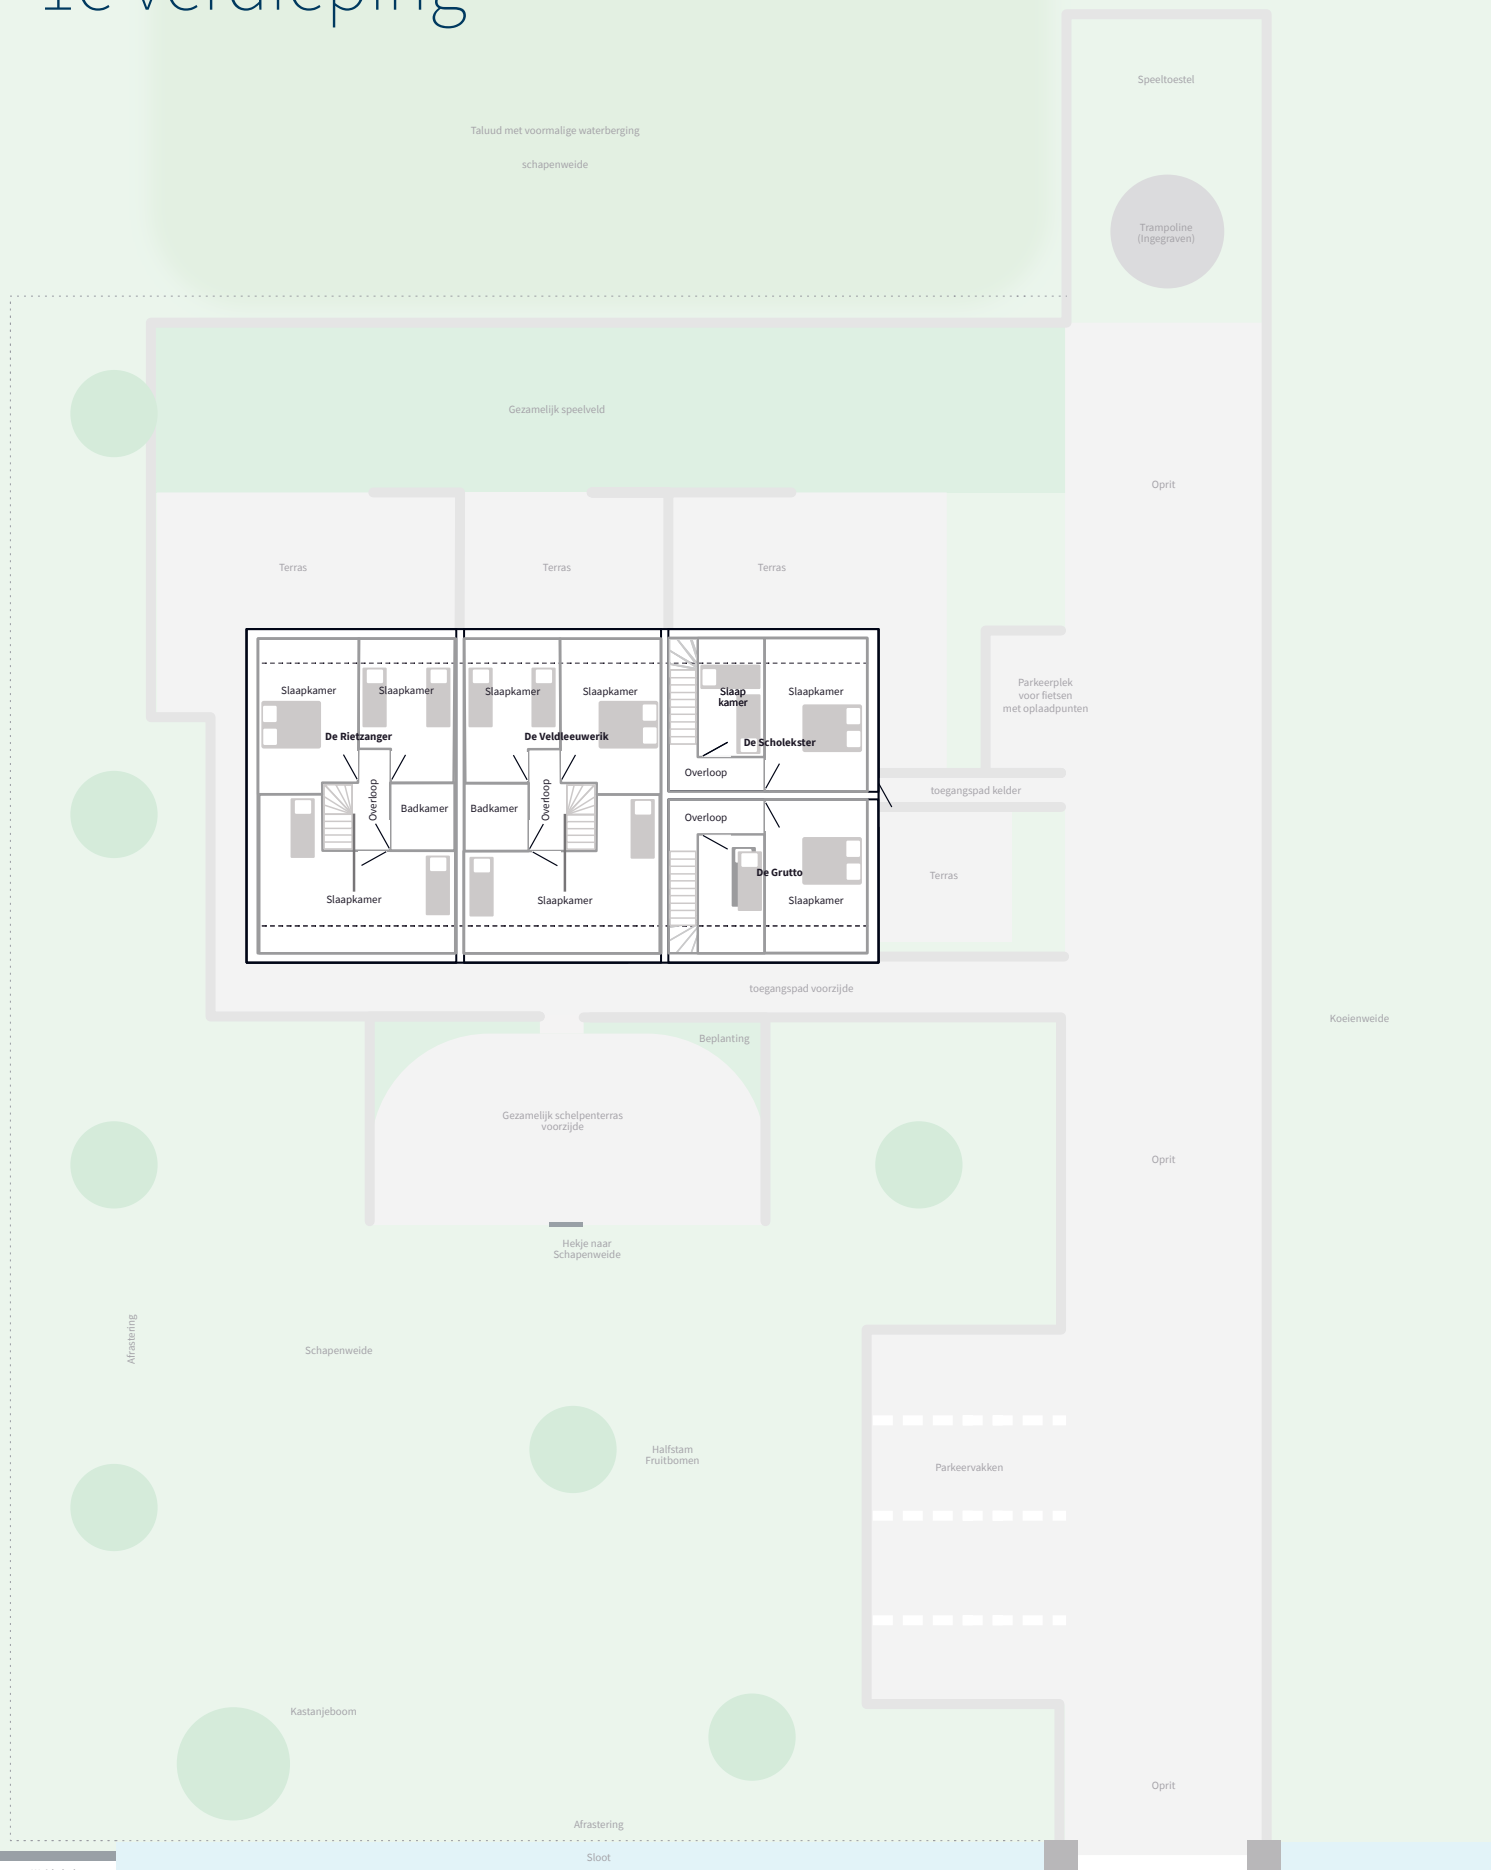

Landbouwweg 11-17

Hof Welzinger

Hof Welzinger - Deze plattegrond is indicatief en schetsmatig. Aan deze plattegrond kunnen geen rechten worden ontleend.